



Schnitt: C-C

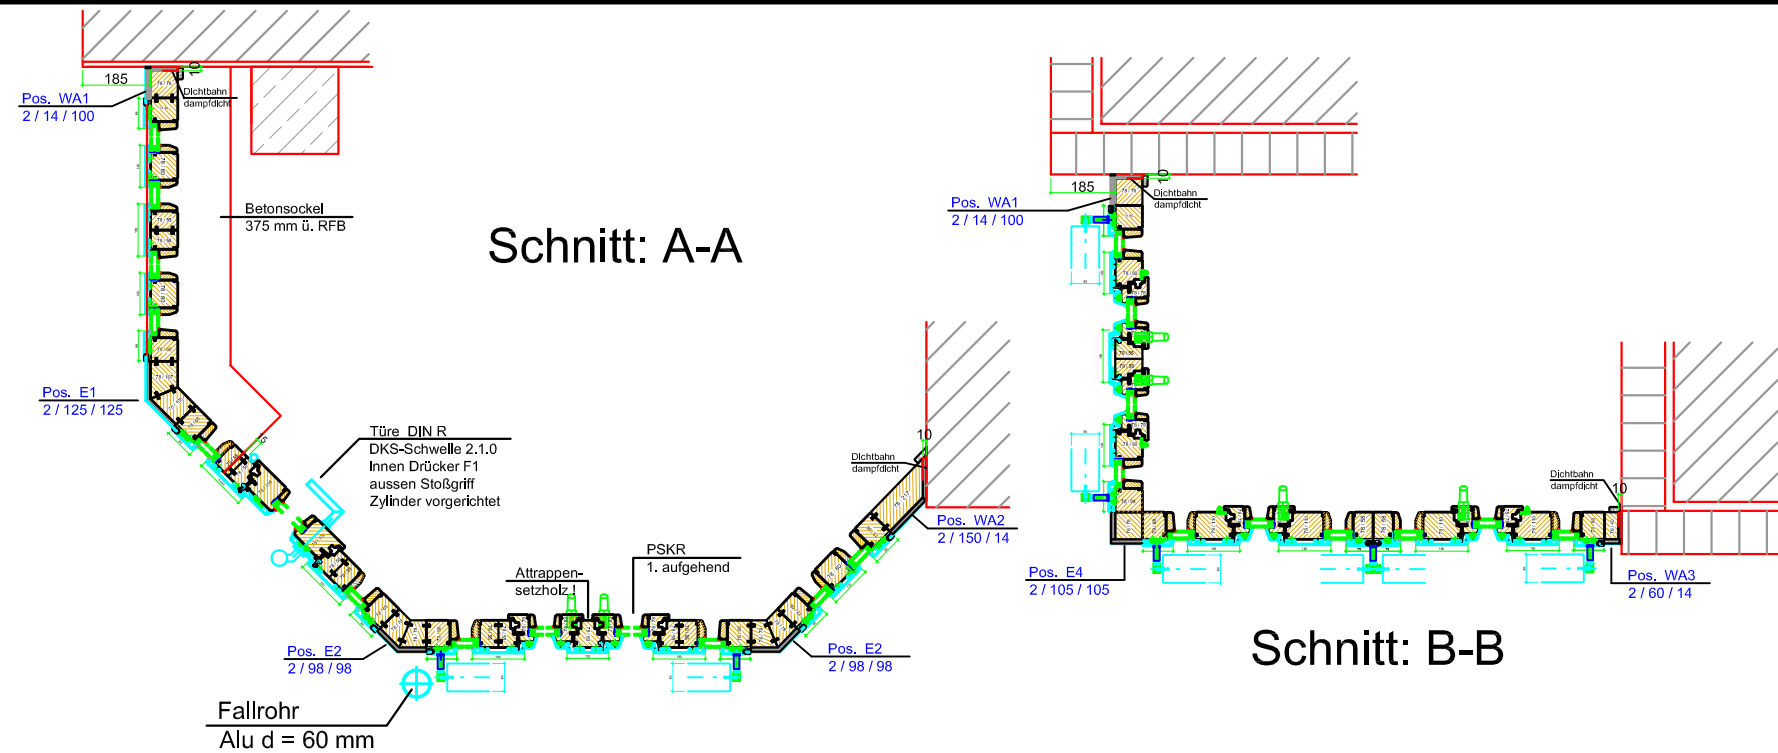


Schnitt: A-A

Schnitt: B-B

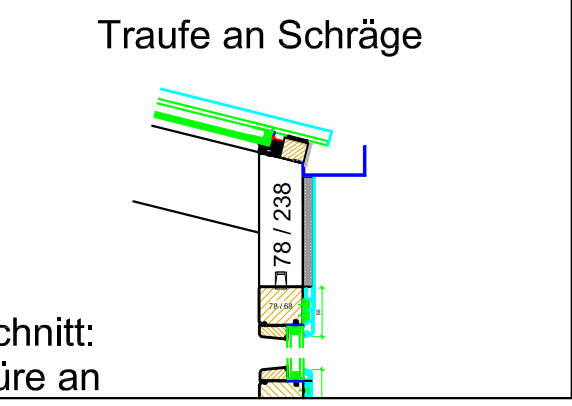

Traufe an Schräge

Schnitt: Türe an

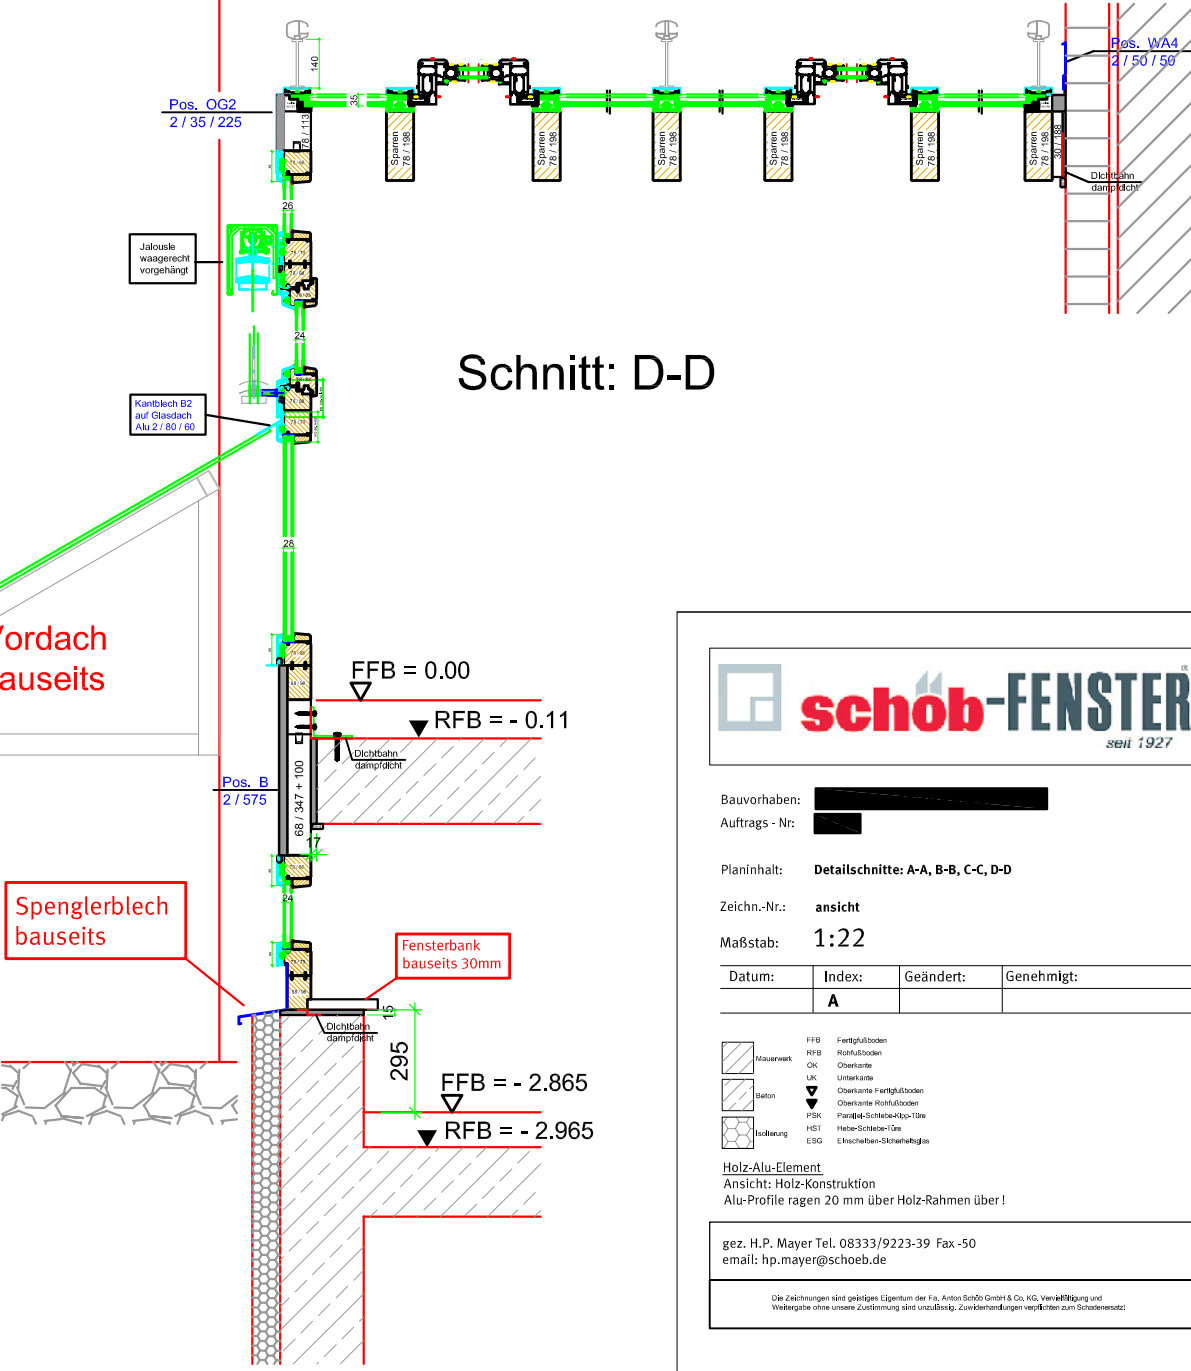

Schnitt: D-D



Bauvorhaben:   
 Auftrags-Nr:   
 Planinhalt: Detailschnitte: A-A, B-B, C-C, D-D   
 Zeichn.-Nr.: ansicht   
 Maßstab: 1:22   
 Datum: Index: Geändert: Genehmigt:   
 A

- FFB Fertigfußboden
- RFB Rohfußboden
- OK Oberkante
- UK Unterkante
- OK Oberkante Fertigfußboden

Holz-Alu-Element   
 Ansicht: Holz-Konstruktion   
 Alu-Profile ragen 20 mm über Holz-Rahmen über!   
 gez. H.P. Mayer Tel. 08333/9223-39 Fax -50   
 email: hp.mayer@schoeb.de

Die Zeichnungen sind geistiges Eigentum der Fa. Anton Schöb GmbH & Co. KG. Vervielfältigung und Weitergabe ohne unsere Zustimmung ist untersagt. Zwischenänderungen verpflichten zum Schadenersatz!